

ООО «Монтажспецстрой»

«Формирование комфортной городской среды» в рамках  
национального проекта «Жильё и городская среда» на  
территории МР «Каякентский район» Республики Дагестан  
С. Новокаякент ул. Дахадаева дом №25,29,31.

Дизайн проект

Директор


Омариев М.Ш.

Главный инженер проекта

Гамидов Н.Г.



						01-04/19			
						Формирование комфортной городской среды на территории МР "Каякентский район" РД на 2019г			
Изм.	Коп.уч.	Лист	№Док.	Подп.	Дата	Проектное предложение благоустройства дворовой территории по адресу: с.Новокаякент, ул.Дахадаева, д. №25, 29, 31.	Стадия	Лист	Листов
							ПП	1	11
ГИП	Гамидов Н.Г.					Ситуационный план	ООО "Монтажспецстрой" г.Махачкала		
Проверила	Гусейнова З.Н.								
Исполнил	Ибрагимов З.А.								

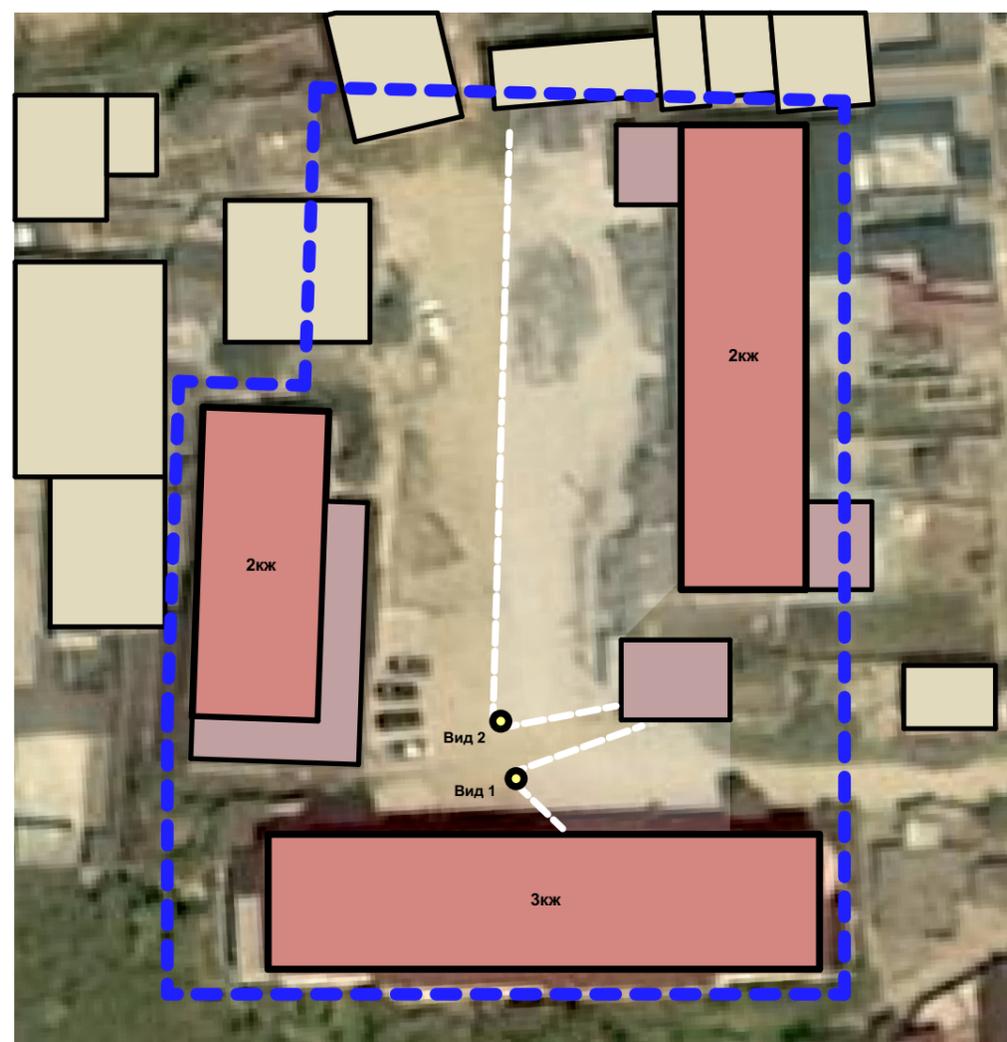


Вид 1



Вид 2

**Условные обозначения:**

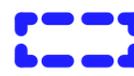
 - границы благоустройства дворовой территории

 - многоквартирные дома

 - существующие пристройки

 - существующие строения

						01-04/19			
						Формирование комфортной городской среды на территории МР "Каякентский район" РД на 2019г			
Изм.	Коп.уч.	Лист	№Док.	Подп.	Дата	Проектное предложение благоустройства дворовой территории по адресу: с.Новокаякент, ул.Дахадаева, д. №25, 29, 31.	Стадия	Лист	Листов
							ПП	2	11
ГИП	Гамидов Н.Г.					Фотофиксация	ООО "Монтажспецстрой" г.Махачкала		
Проверила	Гусейнова З.Н.								
Исполнил	Ибрагимов З.А.								

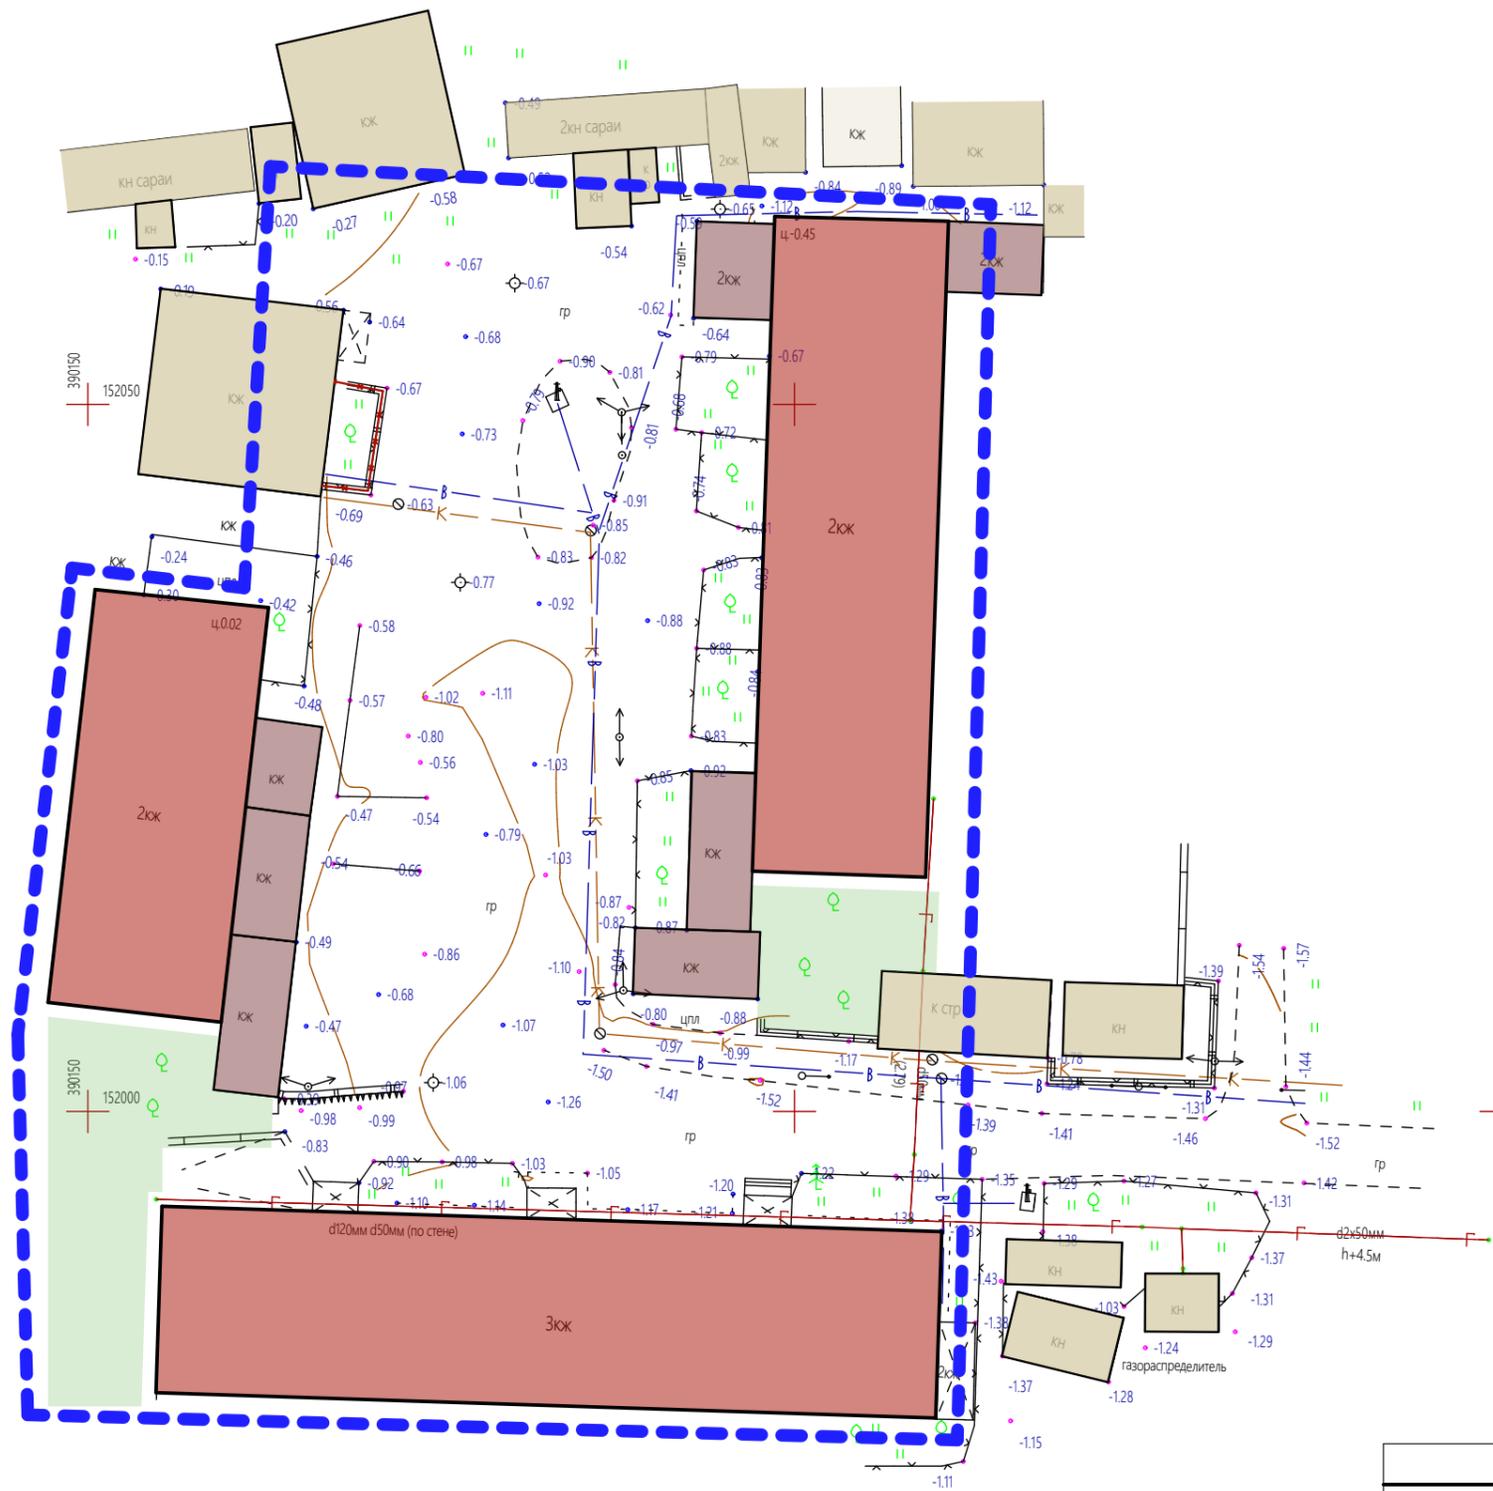


**Условные обозначения:**

-  - границы благоустройства дворовой территории
-  - многоквартирные дома
-  - существующие пристройки
-  - существующие строения

						01-04/19			
						Формирование комфортной городской среды на территории МР "Каякентский район" РД на 2019г			
Изм.	Коп.уч.	Лист	№Док.	Подп.	Дата	Проектное предложение благоустройства дворовой территории по адресу: с.Новокаякент, ул.Дахадаева, д. №25, 29, 31.	Стадия	Лист	Листов
							ПП	3	11
ГИП		Гамидов Н.Г.				Существующее положение территории на момент проектирования М 1:500	ООО "Монтажспецстрой" г.Махачкала		
Проверила		Гусейнова З.Н.							
Исполнил		Ибрагимов З.А.							


# Генплан

## Условные обозначения

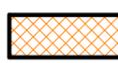-  - границы благоустройства дворовой территории
-  КЖ - многоквартирные дома
-  - существующие пристройки
-  - существующие строения
-  - временное дорожное покрытие, покрытие проезда, площадок, отмосток.
-  - тротуарное покрытие
-  - зона детских, игровых и спортивных площадок.
-  - территория озеленения
-  - скамейка
-  - уличный фонарь
-  - урна

## Экспликация




- 1** - воркаут площадка
- 2** - детская площадка
- 3** - парковка для автомобилей
- 4** - многоквартирный жилой дом

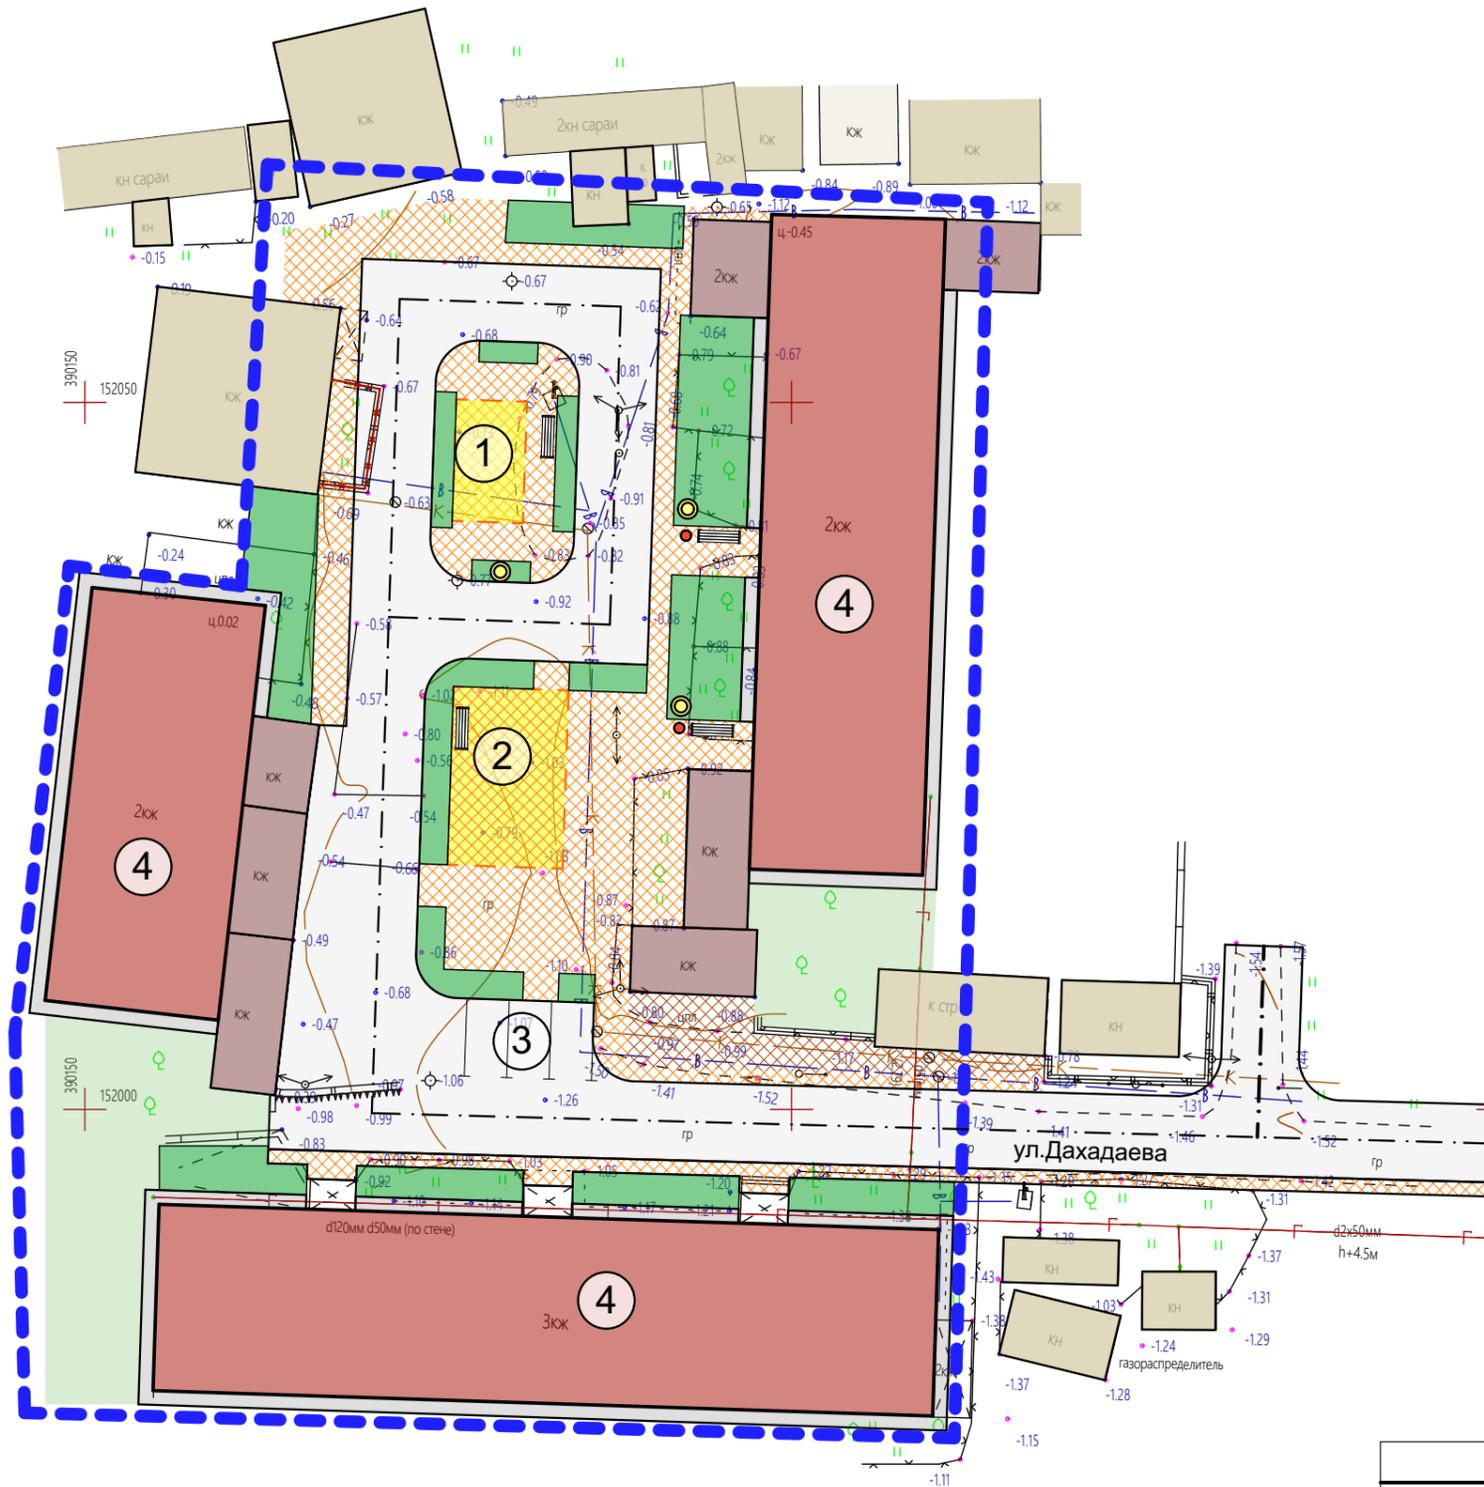


						01-04/19			
						Формирование комфортной городской среды на территории МР "Каякентский район" РД на 2019г			
Изм.	Коп.уч.	Лист	№Док.	Подп.	Дата	Проектное предложение благоустройства дворовой территории по адресу: с.Новокаякент, ул.Дахадаева, д. №25, 29, 31.	Стадия	Лист	Листов
							ПП	4	11
ГИП	Гамидов Н.Г.					Генплан на топографической съемке М 1:500	ООО "Монтажспецстрой" г.Махачкала		
Проверила	Гусейнова З.Н.								
Исполнил	Ибрагимов З.А.								

# Разбивочный план


## Условные обозначения:

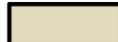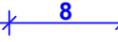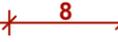-  - границы благоустройства дворовой территории
-  КЖ - многоквартирные дома
-  - существующие пристройки
-  - существующие строения
-  - временное дорожное покрытие, покрытие проезда, площадок, отмосток.
-  - тротуарное покрытие
-  - территория озеленения
-  8 - размерная линия
-  8 - размерная линия привязки дорожного покрытия

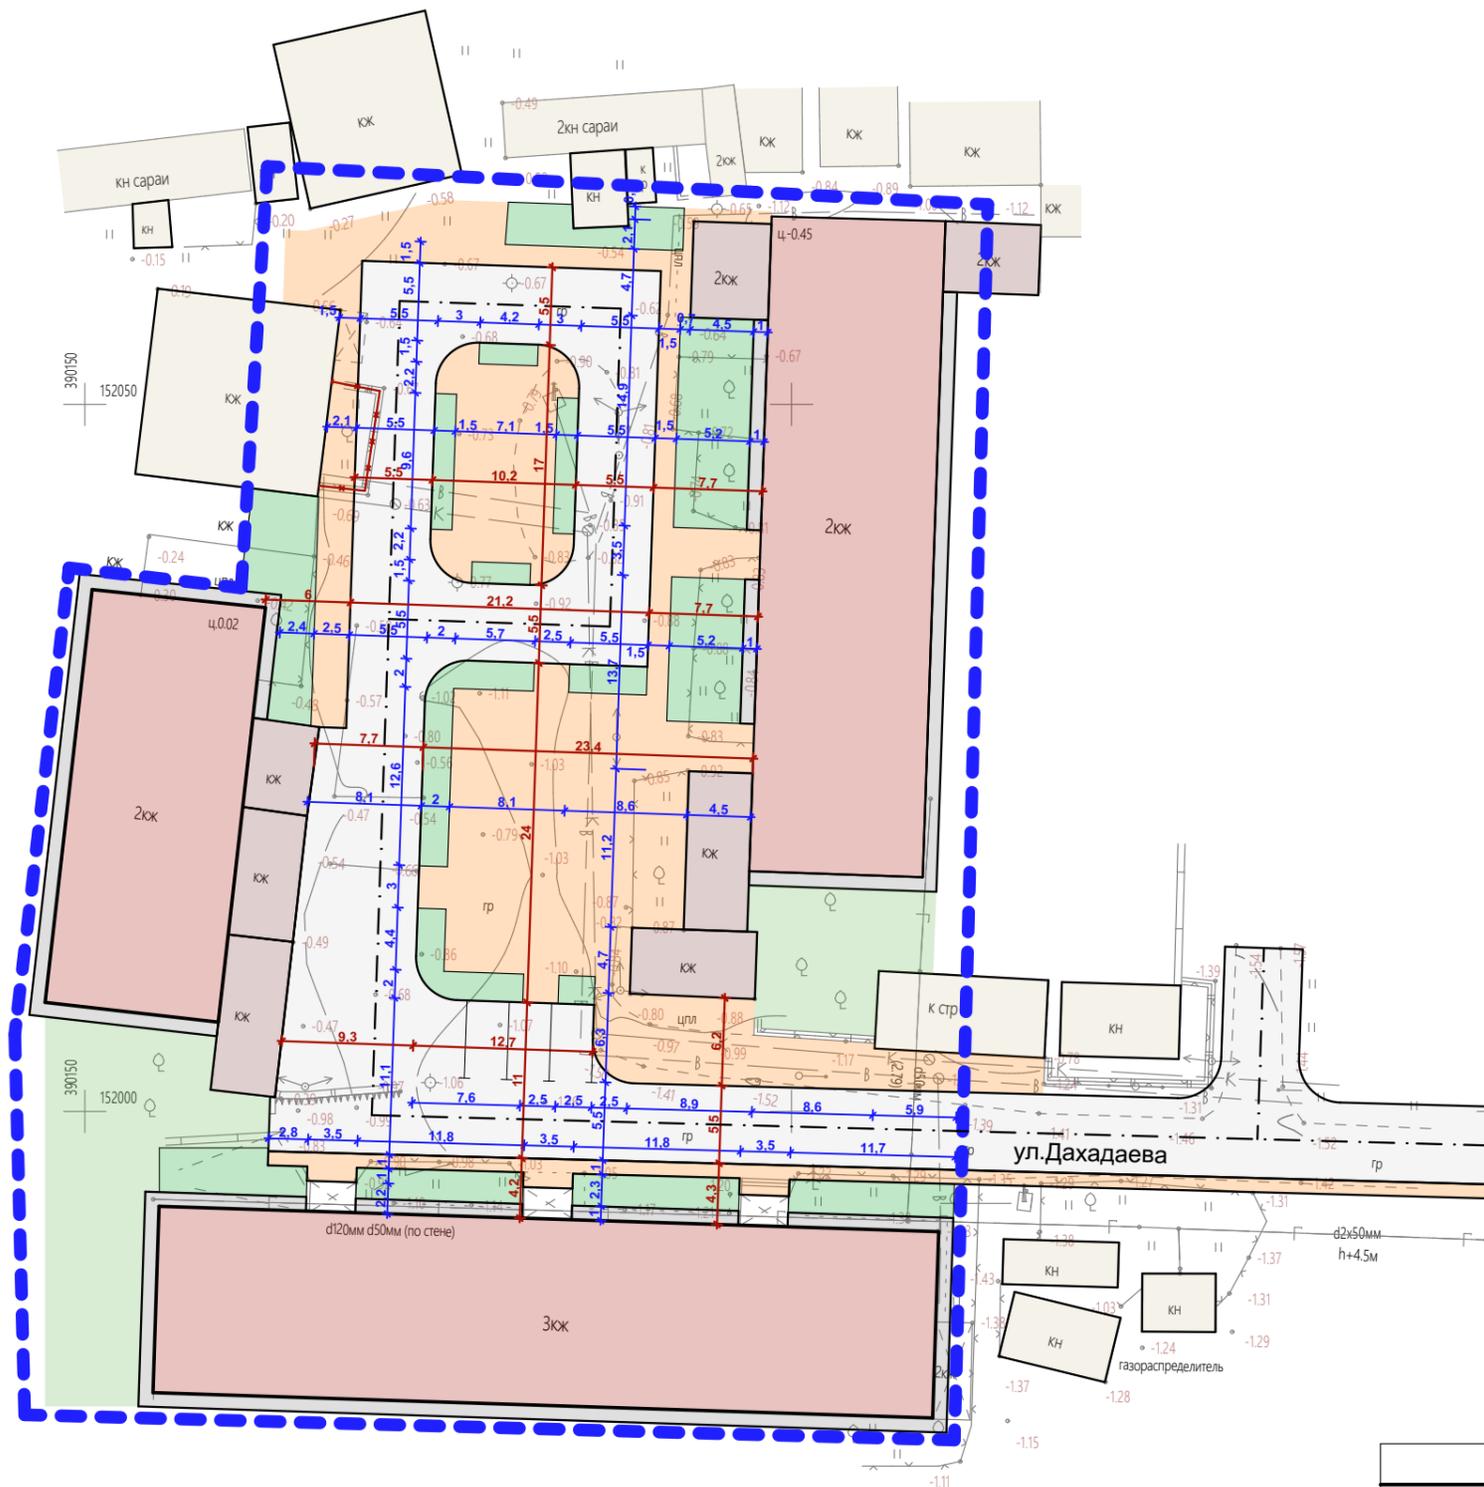


						01-04/19			
						Формирование комфортной городской среды на территории МР "Каякентский район" РД на 2019г			
Изм.	Коп.уч.	Лист	№Док.	Подп.	Дата	Проектное предложение благоустройства дворовой территории по адресу: с.Новокаякент, ул.Дахадаева, д. №25, 29, 31.	Стадия	Лист	Листов
							ПП	5	11
ГИП	Гамидов Н.Г.					Разбивочный план М 1:500	ООО "Монтажспецстрой" г.Махачкала		
Проверила	Гусейнова З.Н.								
Исполнил	Ибрагимов З.А.								

# План покрытий

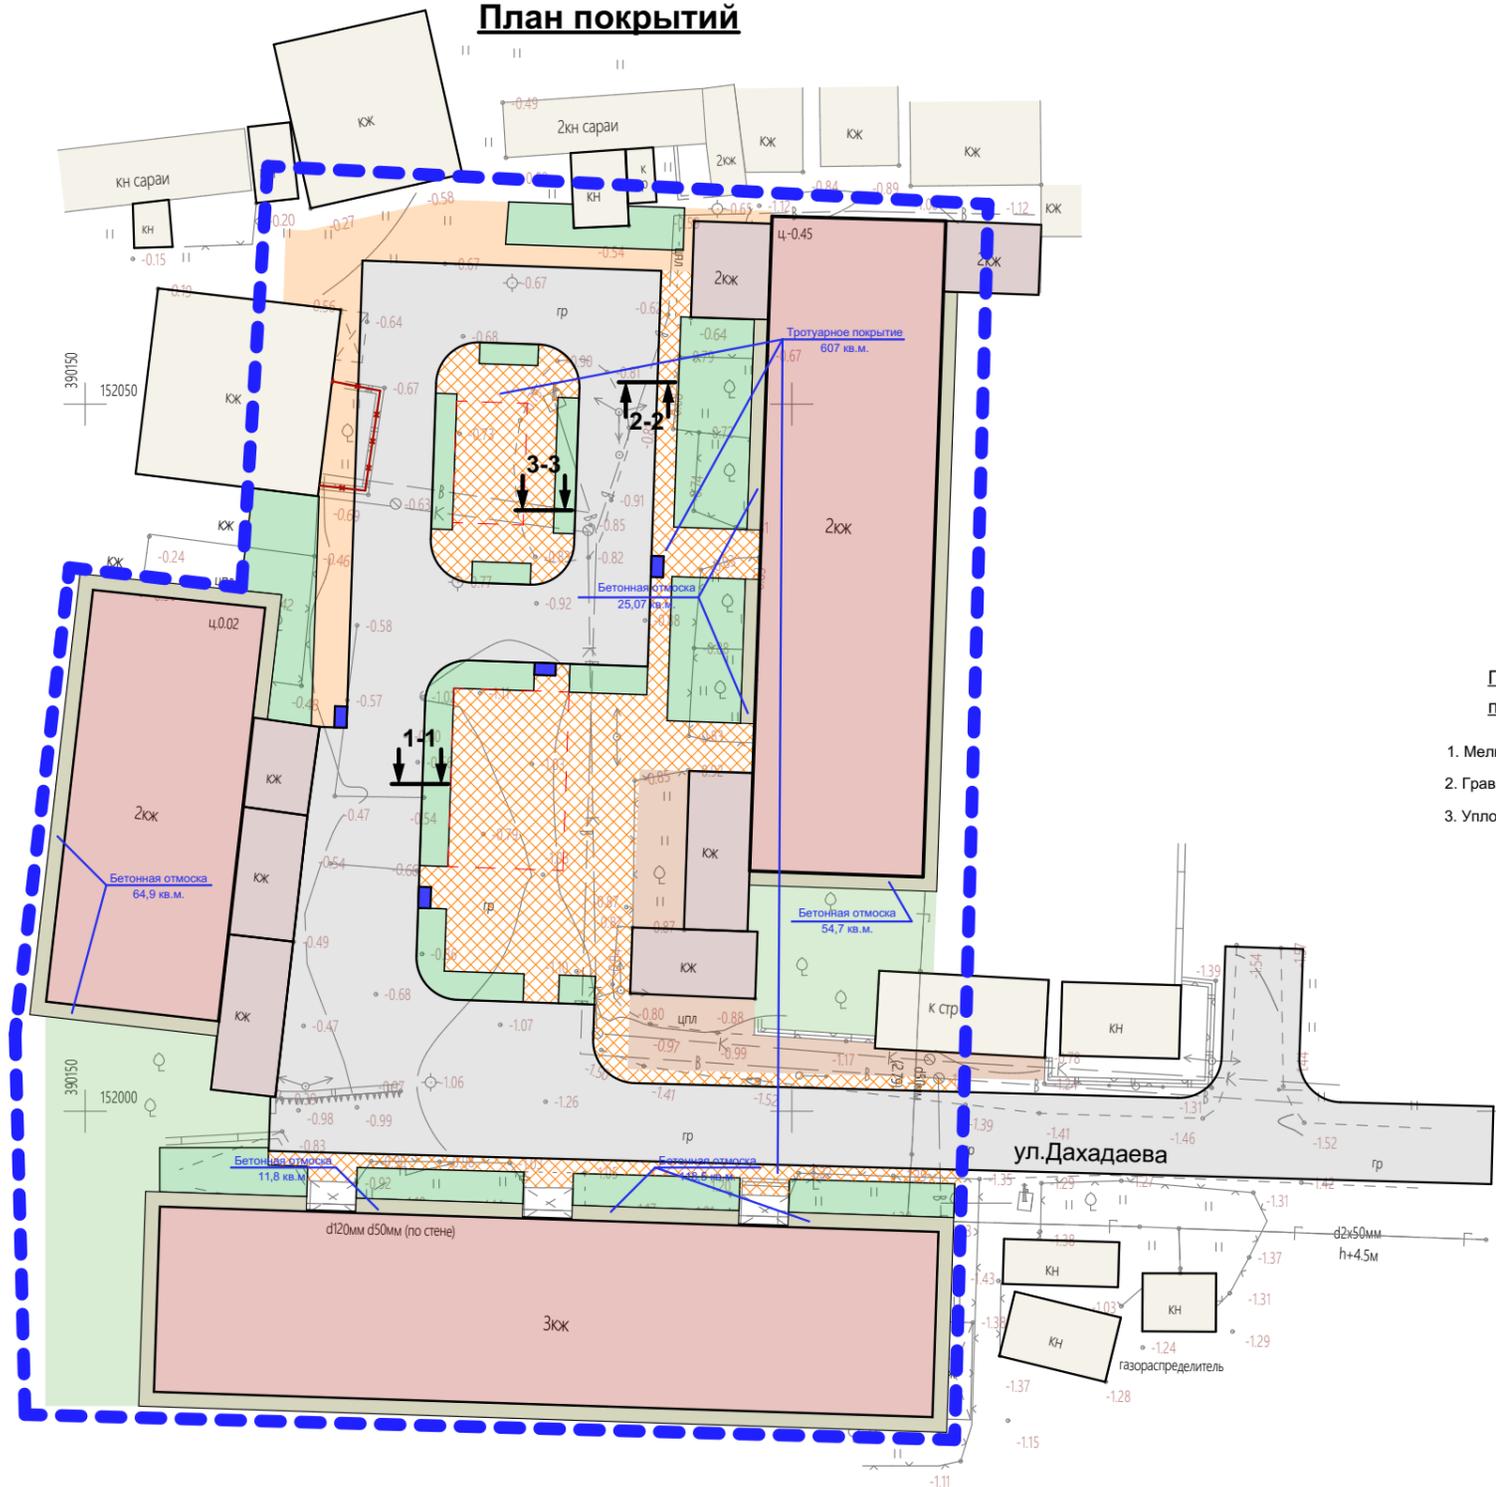

## Сечение 1-1

Сопряжение проезда с газоном

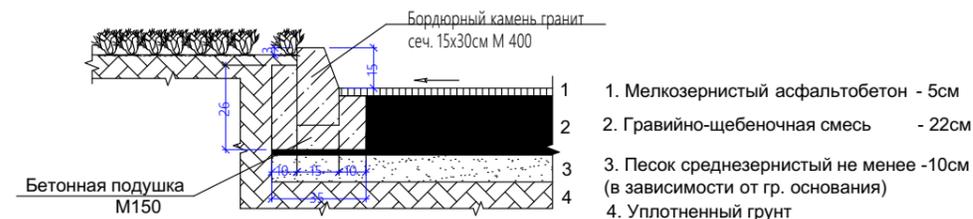

## Сечение 2-2

Сопряжение площадки с проездом

Площадка с асфальтовым покрытием

1. Мелкозернистый асфальтобетон - 5см
2. Гравийно-щебеночная смесь - 10см
3. Уплотненный грунт

Площадка с плиточным покрытием



## Сечение 3-3

Сопряжение площадки с газоном



Ведомость тротуаров, доржек, площадок и проездов в границах дворовой территории

Тип покрытия	Условные обозначения	Наименования	Площадь в границах земельного участка м²	Бордюр из бортового камня		Поребрики	
				тип	кол. п.м.	тип	кол. п.м.
Благоустройство дворовых площадок							
1		Плиточное покрытие дорожек, тротуаров	607 кв.м.	БР100/30.15	81		
2		Территория озеленения	85,1 кв.м.				
3		Устройство временного дорожного покрытия	1100,3 кв.м.				
4		Бетонное покрытие, отмостки	275 кв.м.				

### Условные обозначения:

- границы благоустройства дворовой территории
- КЖ - многоквартирные дома
- существующие пристройки
- существующие строения
- временное дорожное покрытие проезда, площадок, отмосток.
- тротуарное покрытие
- территория озеленения
- пандус

						01-04/19				
						Формирование комфортной городской среды на территории МР "Каякентский район" РД на 2019г				
Изм.	Коп.уч.	Лист	№Док.	Подп.	Дата	Проектное предложение благоустройства дворовой территории по адресу: с.Новокаякент, ул.Дахадаева, д. №25, 29, 31.		Стадия	Лист	Листов
						План покрытий М 1:500		ПП	6	11
ГИП	Гамидов Н.Г.					План покрытий М 1:500		ООО "Монтажспецстрой" г.Махачкала		
Проверила	Гусейнова З.Н.									
Исполнил	Ибрагимов З.А.									

# План организации рельефа

## Условные обозначения:

- многоквартирные дома
- существующие пристройки
- существующие строения
- временное дорожное покрытие, покрытие проезда, площадок, отмосток.
- тротуарное покрытие
- территория озеленения




						Формирование комфортной городской среды на территории МР "Каякентский район" РД на 2019г			
Изм.	Коп.уч.	Лист	№Док.	Подп.	Дата	Проектное предложение благоустройства дворовой территории по адресу: с.Новокаякент, ул.Дахадаева, д. №25, 29, 31.	Стадия	Лист	Листов
							ПП	7	11
ГИП	Гамидов Н.Г.					План организации рельефа М 1:500	ООО "Монтажспецстрой" г.Махачкала		
Проверила	Гусейнова З.Н.								
Исполнил	Ибрагимов З.А.								

## План земляных масс.

Итого м³	Насыпь (+)	49.2	62.6	2.5	Вывоз м³	111.8
	Выемка (-)	30.8	16.6			49.9


## Конструкции дорожных одежд

Тип 1 для проезда

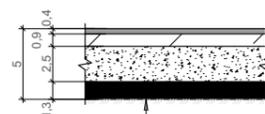


1. Мелкозернистый асфальтобетон
2. Асфальтобетон
3. Щебень
4. ПГС
5. Уплотненный грунт

Тип 2 для тротуара

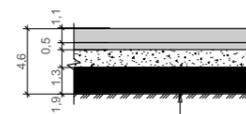


1. Покрытие из бетонной плитки
2. Отсев (песок дробленый)
3. ПГС
4. Песок средней зернистости
5. Уплотненный грунт

Мягкое покрытие детской площадки

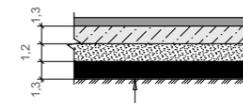


1. Мягкое покрытие
2. Армированная ж.б. плита
3. Песок
4. Уплотненный грунт


Примыкание проезда к газону

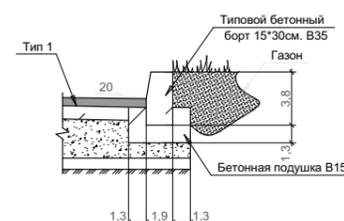

Примыкание тротуара к газону

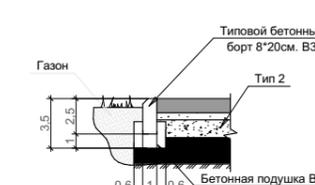

Примыкание тротуара к проезду

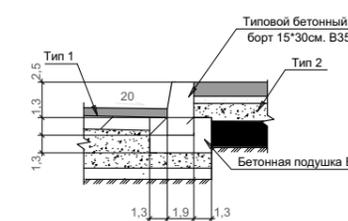

Объем выемки/насыпи грунта.

№	Наименование грунта	Количество, м³		Примечание
		насыпь (+)	выемка (-)	
1	Грунт планировки территории	111,8	49,9	
2	Вытесненный грунт			
3	а) при устройстве подземных частей здания			
4	б) при устройстве автодорожных покрытий*			
5	в) при устройстве почвы для озеленения*			
6	Итого, ввоз/вывоз грунта	111,8	49,9	

Примечания:

1. Устройство автодорожных одежд и почвы для озеленения представлено с учетом прилегающей территории\*
2. Глубина проектируемого почвенного слоя принята 300мм



Условные обозначения



Участки территории с выемкой грунта



Участки территории с насыпью грунта

01-04/19

Формирование комфортной городской среды на территории  
МР "Каякентский район" РД на 2019г

Изм.	Коп.уч.	Лист	№Док.	Подп.	Дата	Стадия	Лист	Листов
						ПП	8	11
ГИП Гамидов Н.Г.						План земляных масс, конструкции дорожных одежд		ООО "Монтажспецстрой" г.Махачкала
Проверила Гусейнова З.Н.						М 1:500		
Исполнил Ибрагимов З.А.								

## Ведомость малых архитектурных форм

№	Условное изображение	Наименование	Материал	Размеры мм				Кол-во штук
				д	ш	в	ф	
1		Скамья	Дерево					4
2		Урна	Металл					2
3		Уличный фонарь	Металл					3
4		Брусья	Металл					1
5		Стенка альпийская	Металл					1
6		Стенка-турник-1	Металл					1
7		Песочница	Металл					1

						01-04/19				
						Формирование комфортной городской среды на территории МР "Каякентский район" РД на 2019г				
Изм.	Кол.уч.	Лист	№Док.	Подп.	Дата	Проектное предложение благоустройства дворовой территории по адресу: с.Новокаякент, ул.Дахадаева, д. №25, 29, 31.		Стадия	Лист	Листов
								ПП	9	11
ГИП	Гамидов Н.Г.					Ведомость малых архитектурных форм		ООО "Монтажспецстрой" г.Махачкала		
Проверила	Гусейнова З.Н.									
Исполнил	Ибрагимов З.А.									



