

ООО «Монтажспецстрой»

«Формирование комфортной городской среды» в рамках
национального проекта «Жильё и городская среда» на
территории МР «Каякентский район» Республики Дагестан
С. Каякент ул.Шихсаидова
обустройства сквера


Дизайн проект

Директор

Омариев М.Ш.


Главный инженер проекта

Гамидов Н.Г.

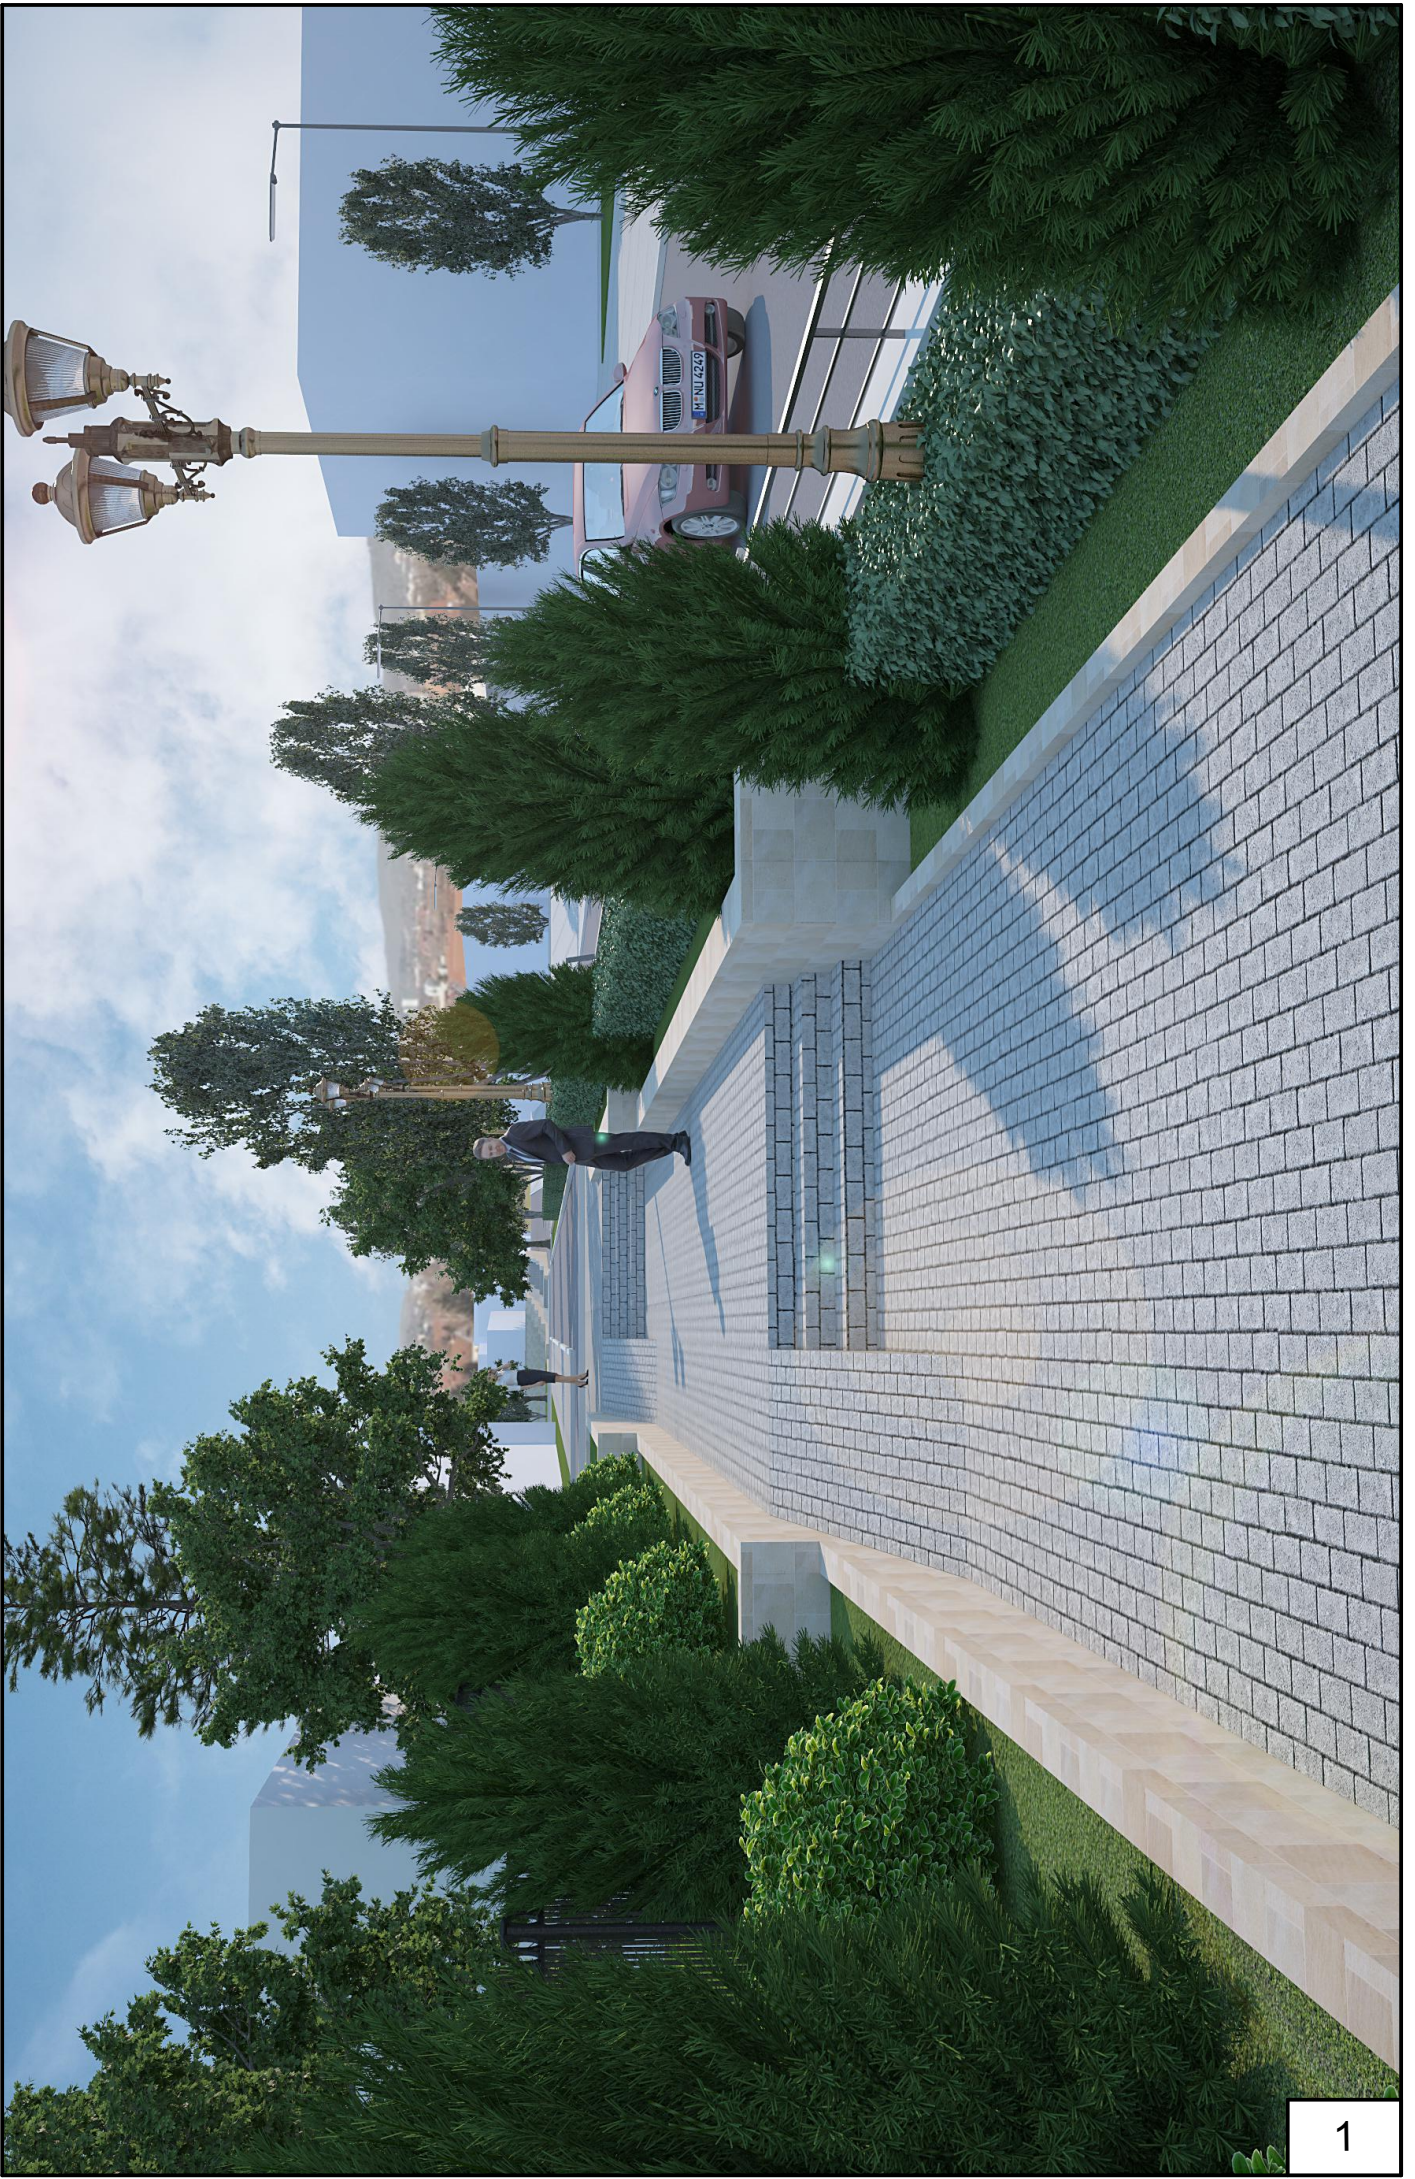



с.Каякент

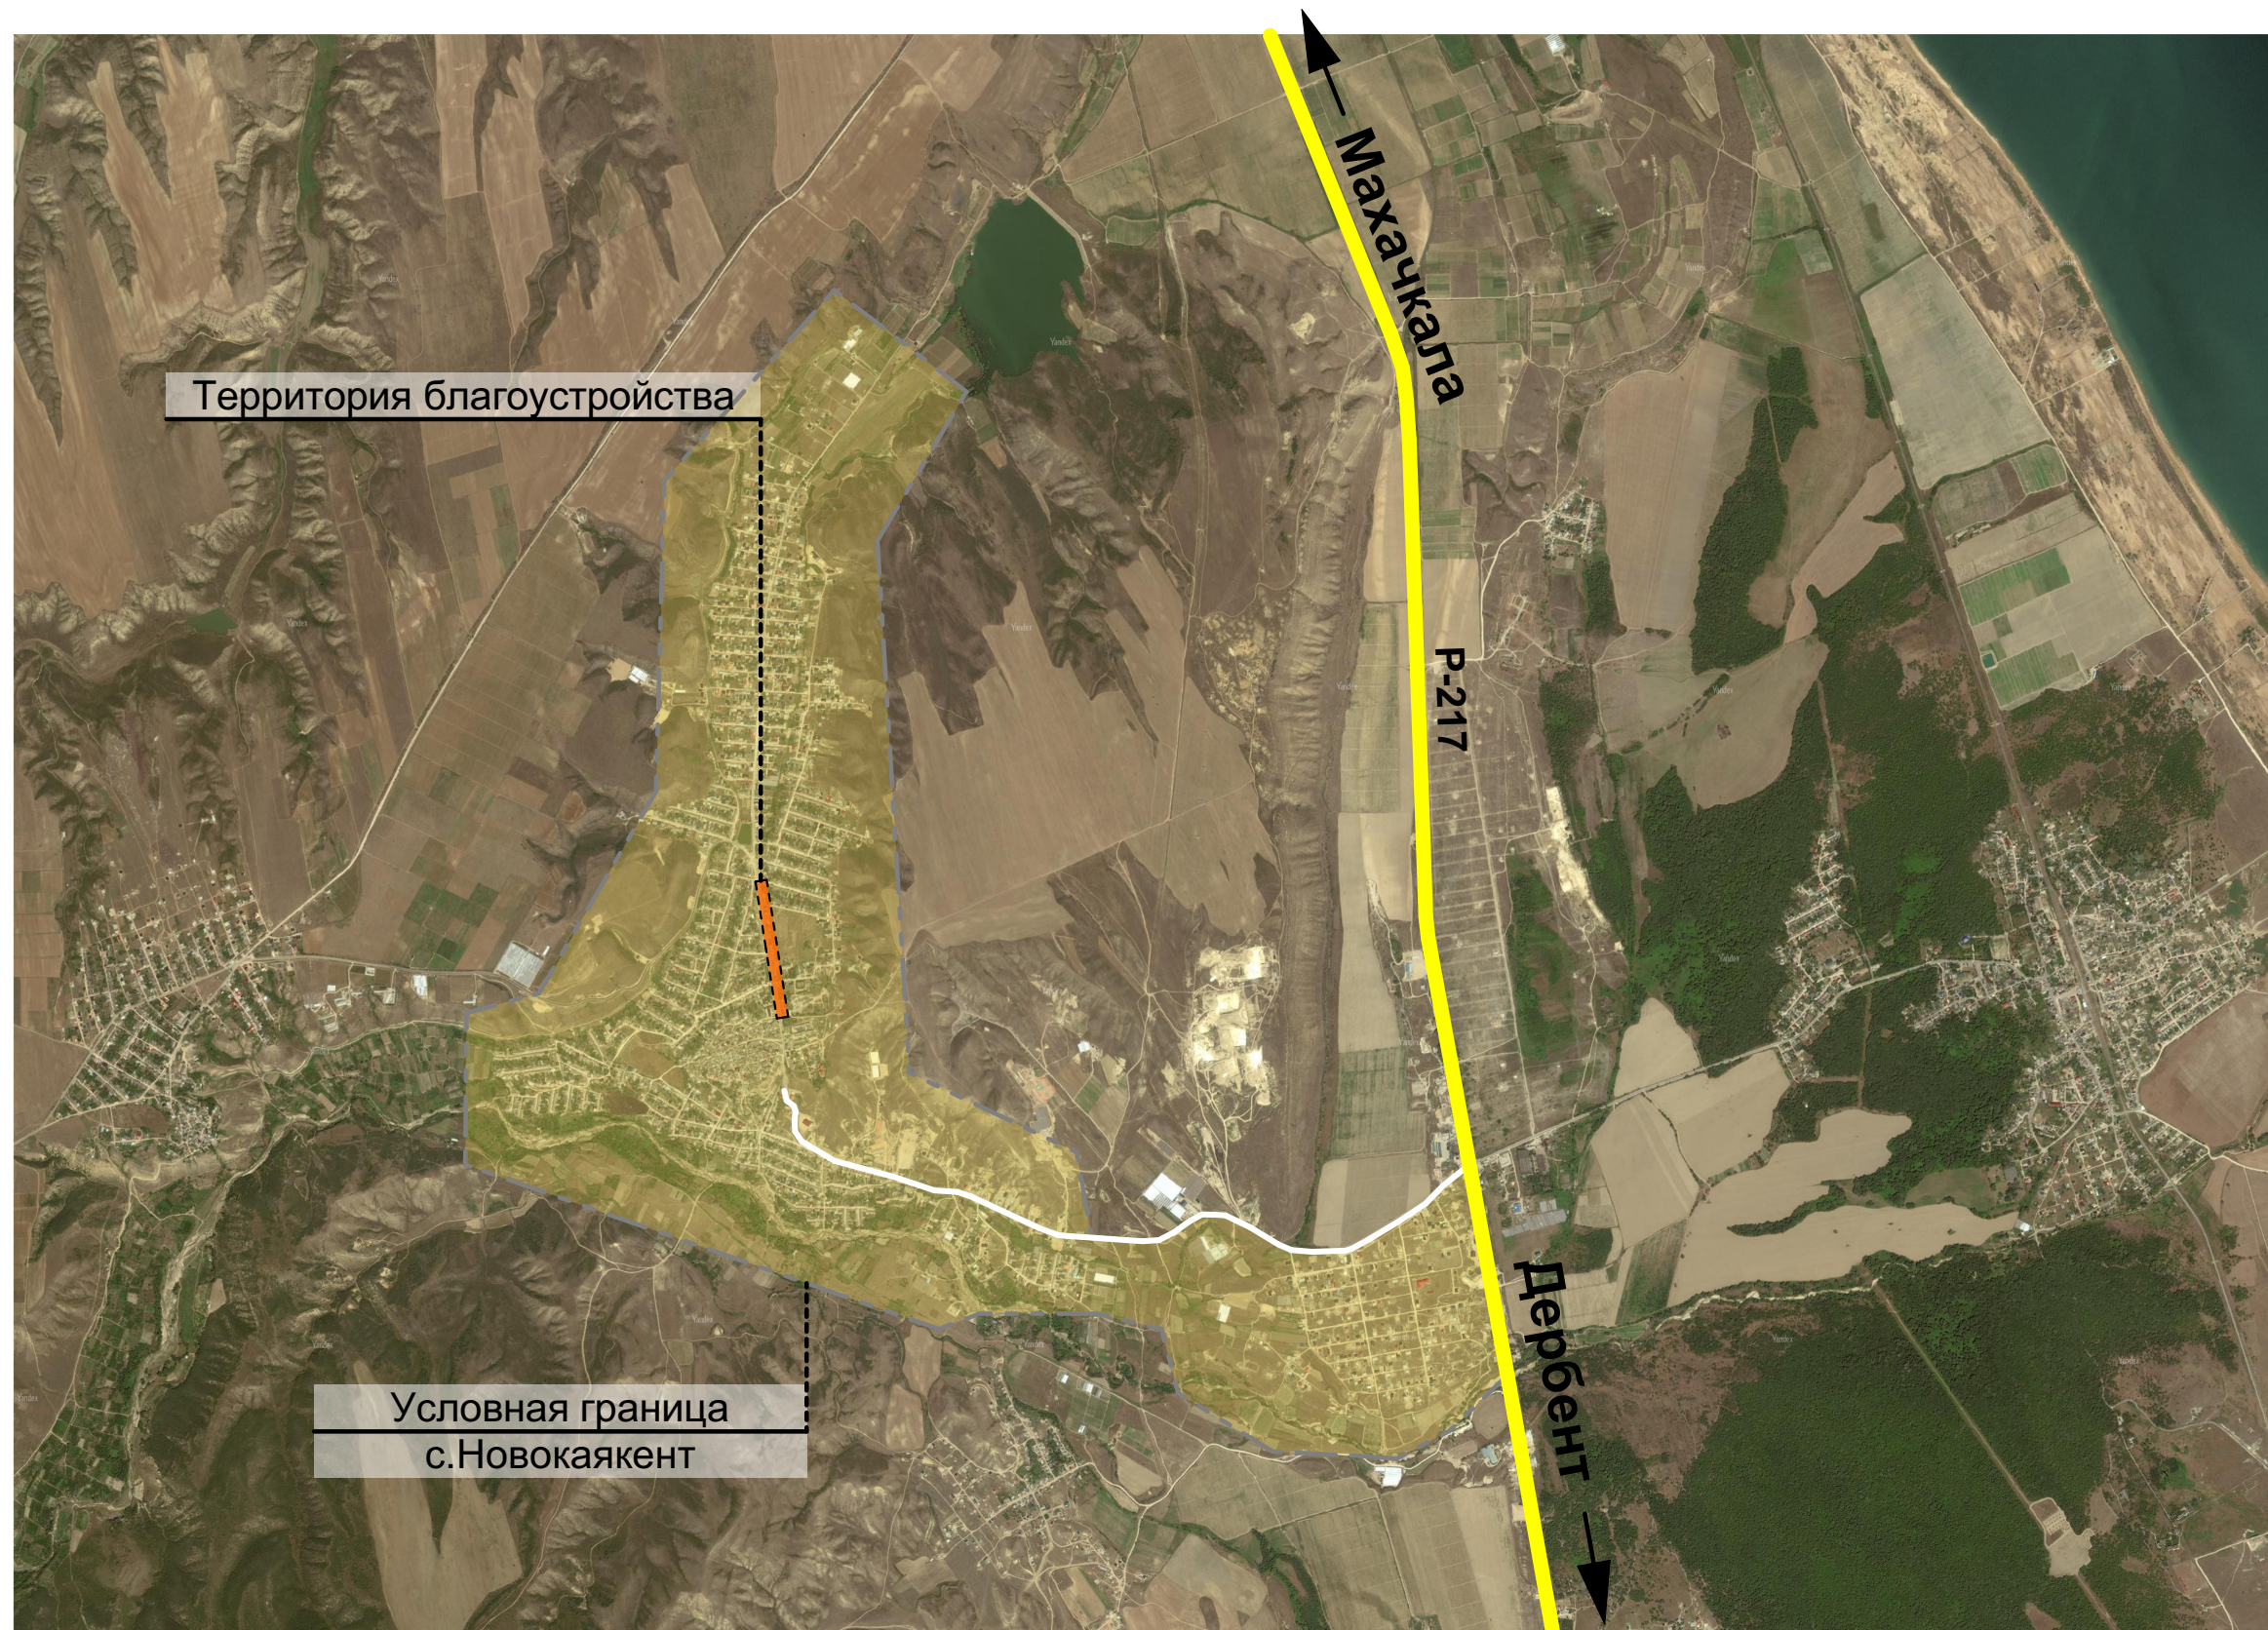

						Формирование комфортной городской среды на территории МР "Каякентский район" РД на 2019г			
Изм.	Кол.уч.	Лист	№Док.	Подп.	Дата	Проектное предложение обустройства сквера по ул.Шихсаидова в с.Каякент	Стадия	Лист	Листов
							ПП	3	10
ГИП	Гамидов Н.Г.					Ситуационный план	ООО "Монтажспецстрой" г. Махачкала		
Проверил	Уллаев Б.М.								
Исполнила	Гусейнова З.Н.								

Вид 1



Вид 2




Вид 3



Условные обозначения:

 - границы благоустройства

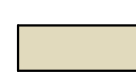
 - существующие здания и сооружения

						Формирование комфортной городской среды на территории МР "Каякентский район" РД на 2019г			
Изм.	Кол.уч.	Лист	№Док.	Подп.	Дата	Проектное предложение обустройства сквера по ул.Шихсаидова в с.Каякент	Стадия	Лист	Листов
							ПП	4	10
ГИП		Гамидов Н.Г.				Существующее положение на момент проектирования	ООО "Монтажспецстрой" г. Махачкала		
Проверил		Уллаев Б.М.							
Исполнила		Гусейнова З.Н.							





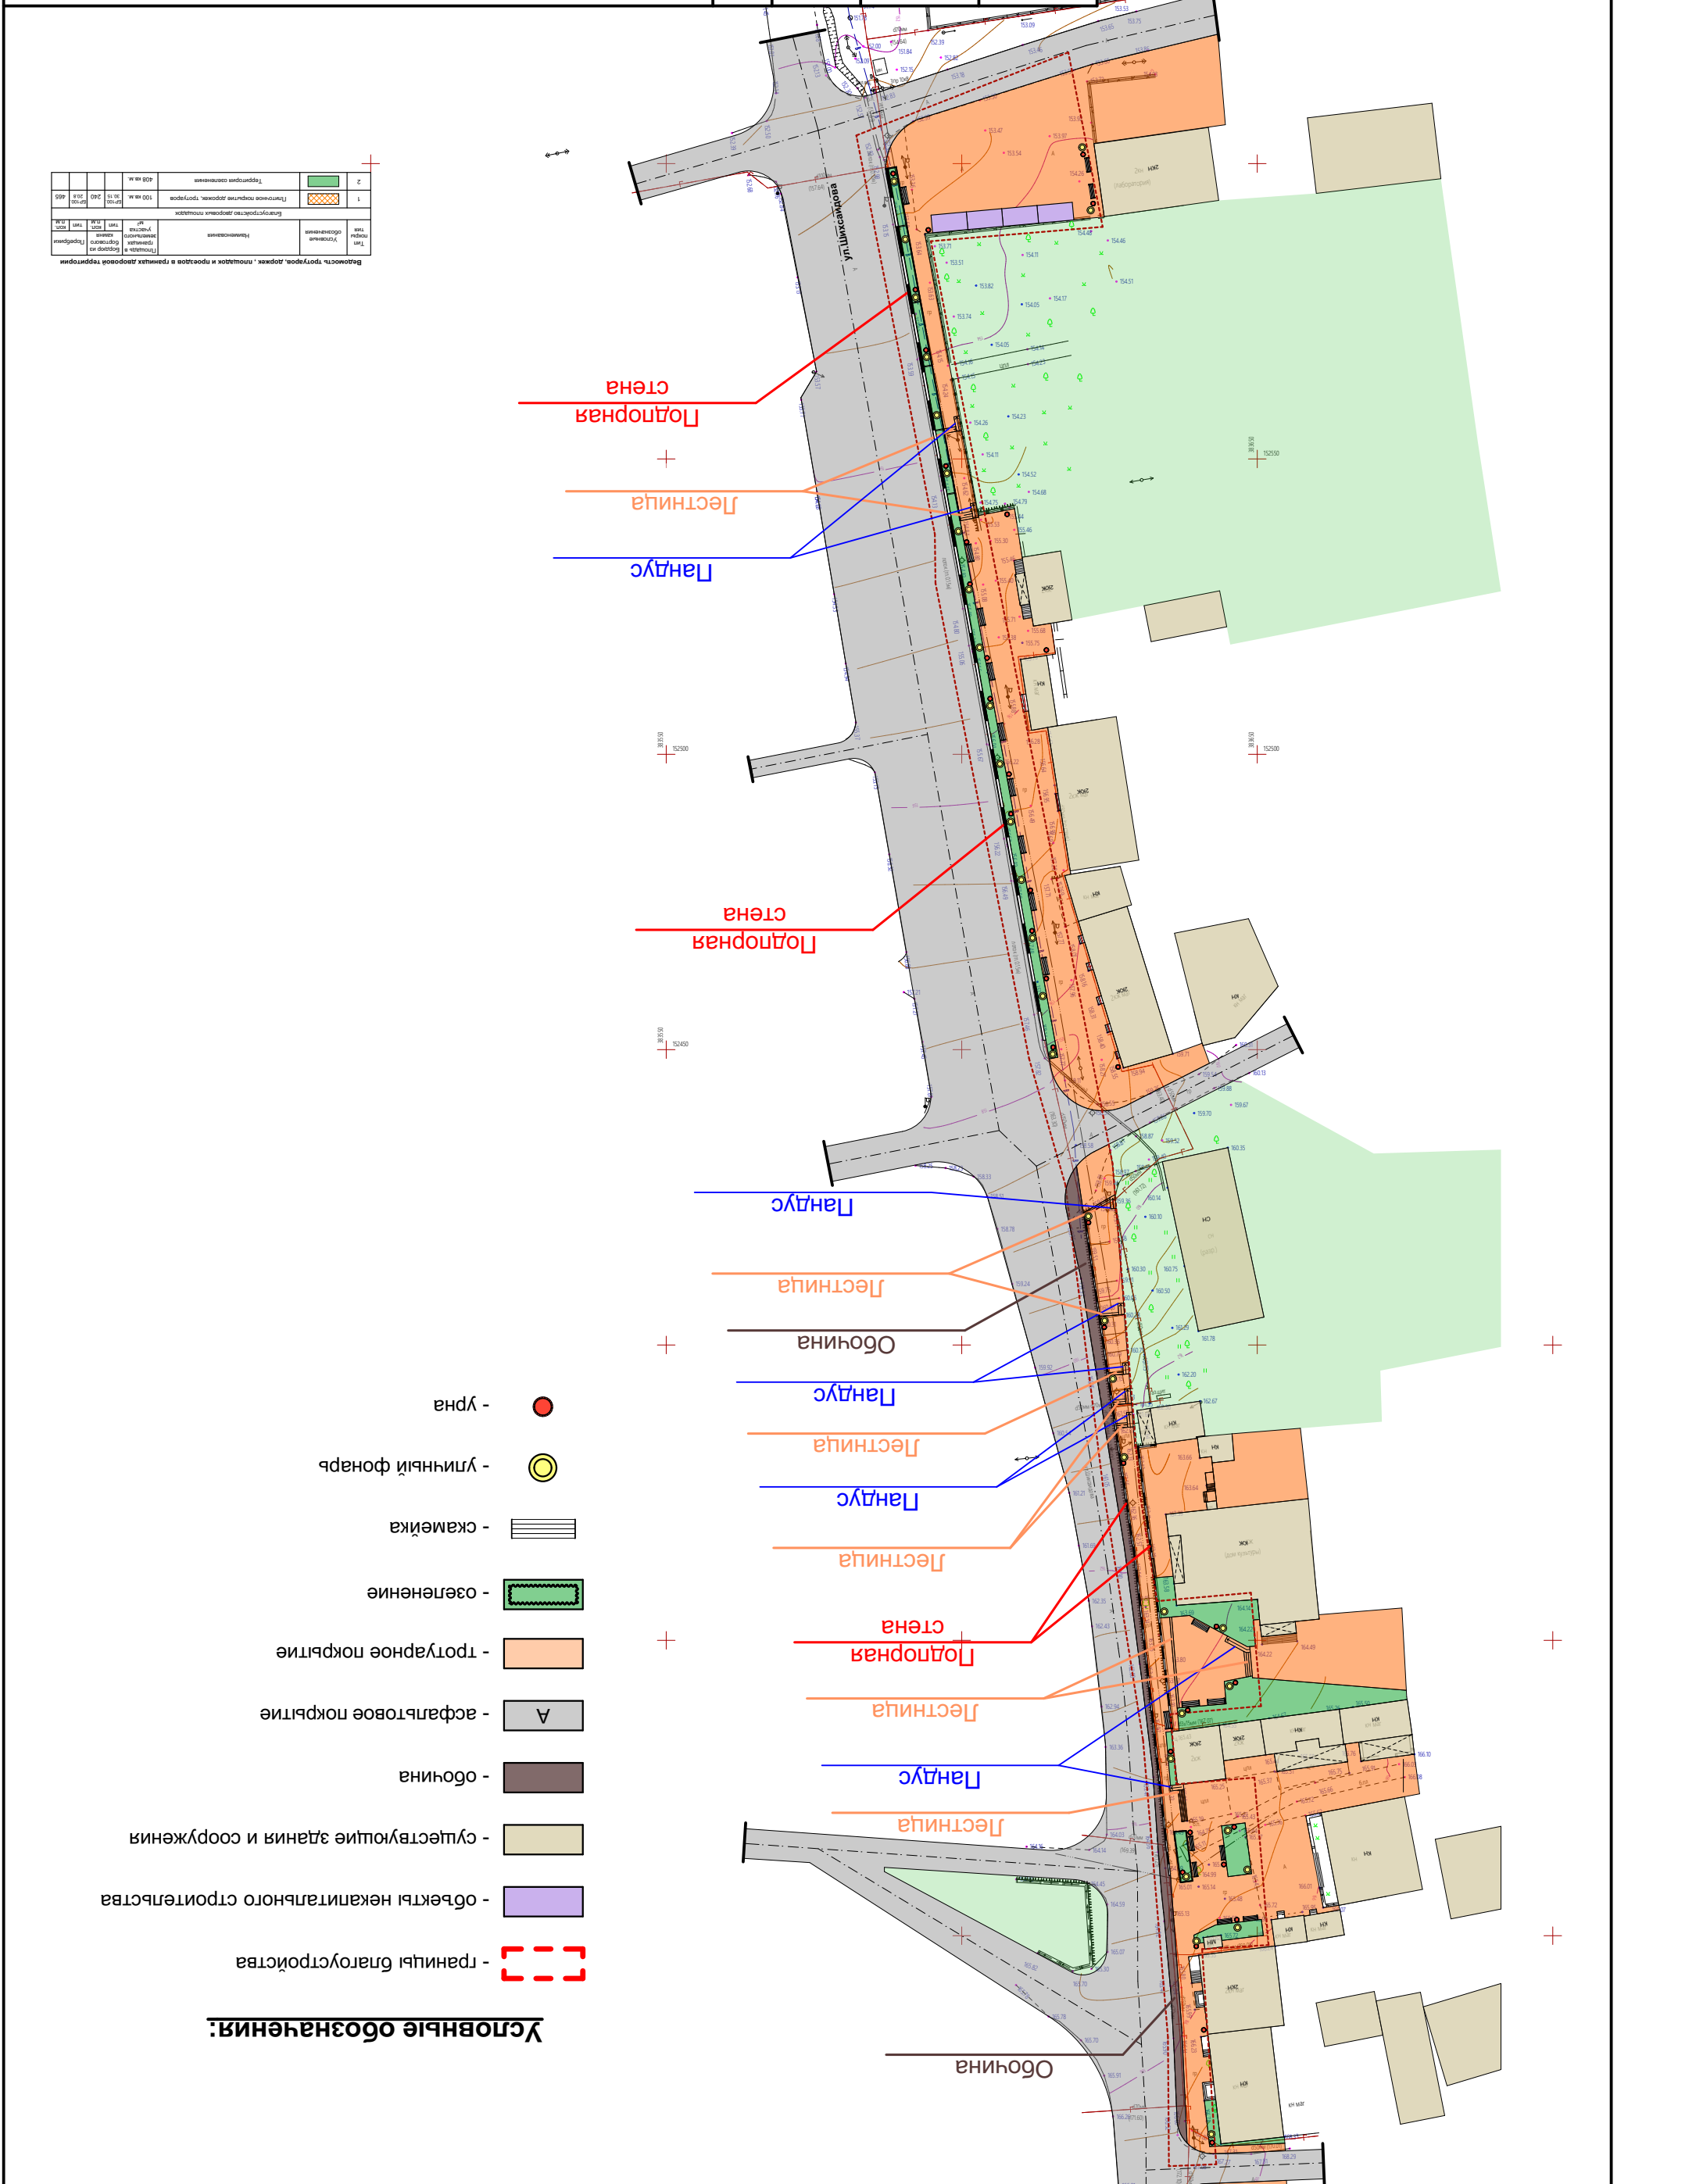

Условные обозначения:

- границы благоустройства
- объекты некапитального строительства
- существующие здания и сооружения
- обочина
- асфальтовое покрытие
- тротупарное покрытие
- озеленение
- скамейка
- уличный фонарь
- урна





Условные обозначения:


- границы благоустройства
- объекты некапитального строительства
- существующие здания и сооружения
- обочина
- асфальтовое покрытие
- тротуарное покрытие
- озеленение
- скамейка
- уличный фонарь
- урна

ООО "Монтажстрой" г. Махачкала		План организации рельефа. М 1:1000		Исполнил Гусейнова З.Н.	
Условные обозначения:

- границы благоустройства
- объекты некапитального строительства
- существующие здания и сооружения
- А - асфальтовое покрытие
- тротуарное покрытие
- озеленение
- скамейка
- уличный фонарь
- урна

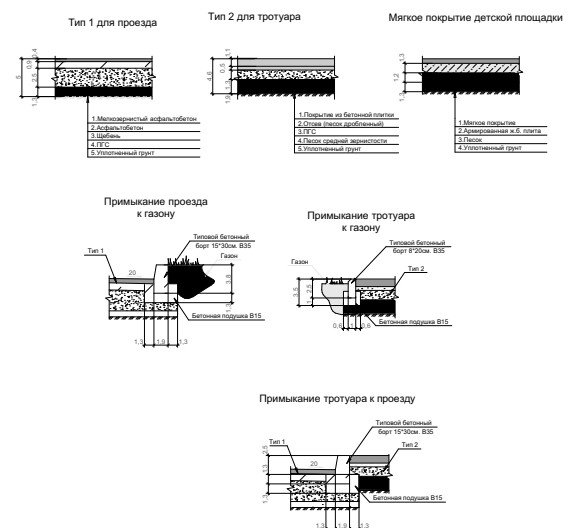

Объем выемки/насыпи грунта.

№	Наименование грунта	Количество, м ³		Примечание
		насыпь (+)	выемка (-)	
1	Грунт планировки территории	100	360	
2	Вытесненный грунт			
3	а) при устройстве подземных частей здания			
4	б) при устройстве автодорожных покрытий*			
5	в) при устройстве почвы для озеленения*			
6	Итого, автотранспорт грунта	100	360	

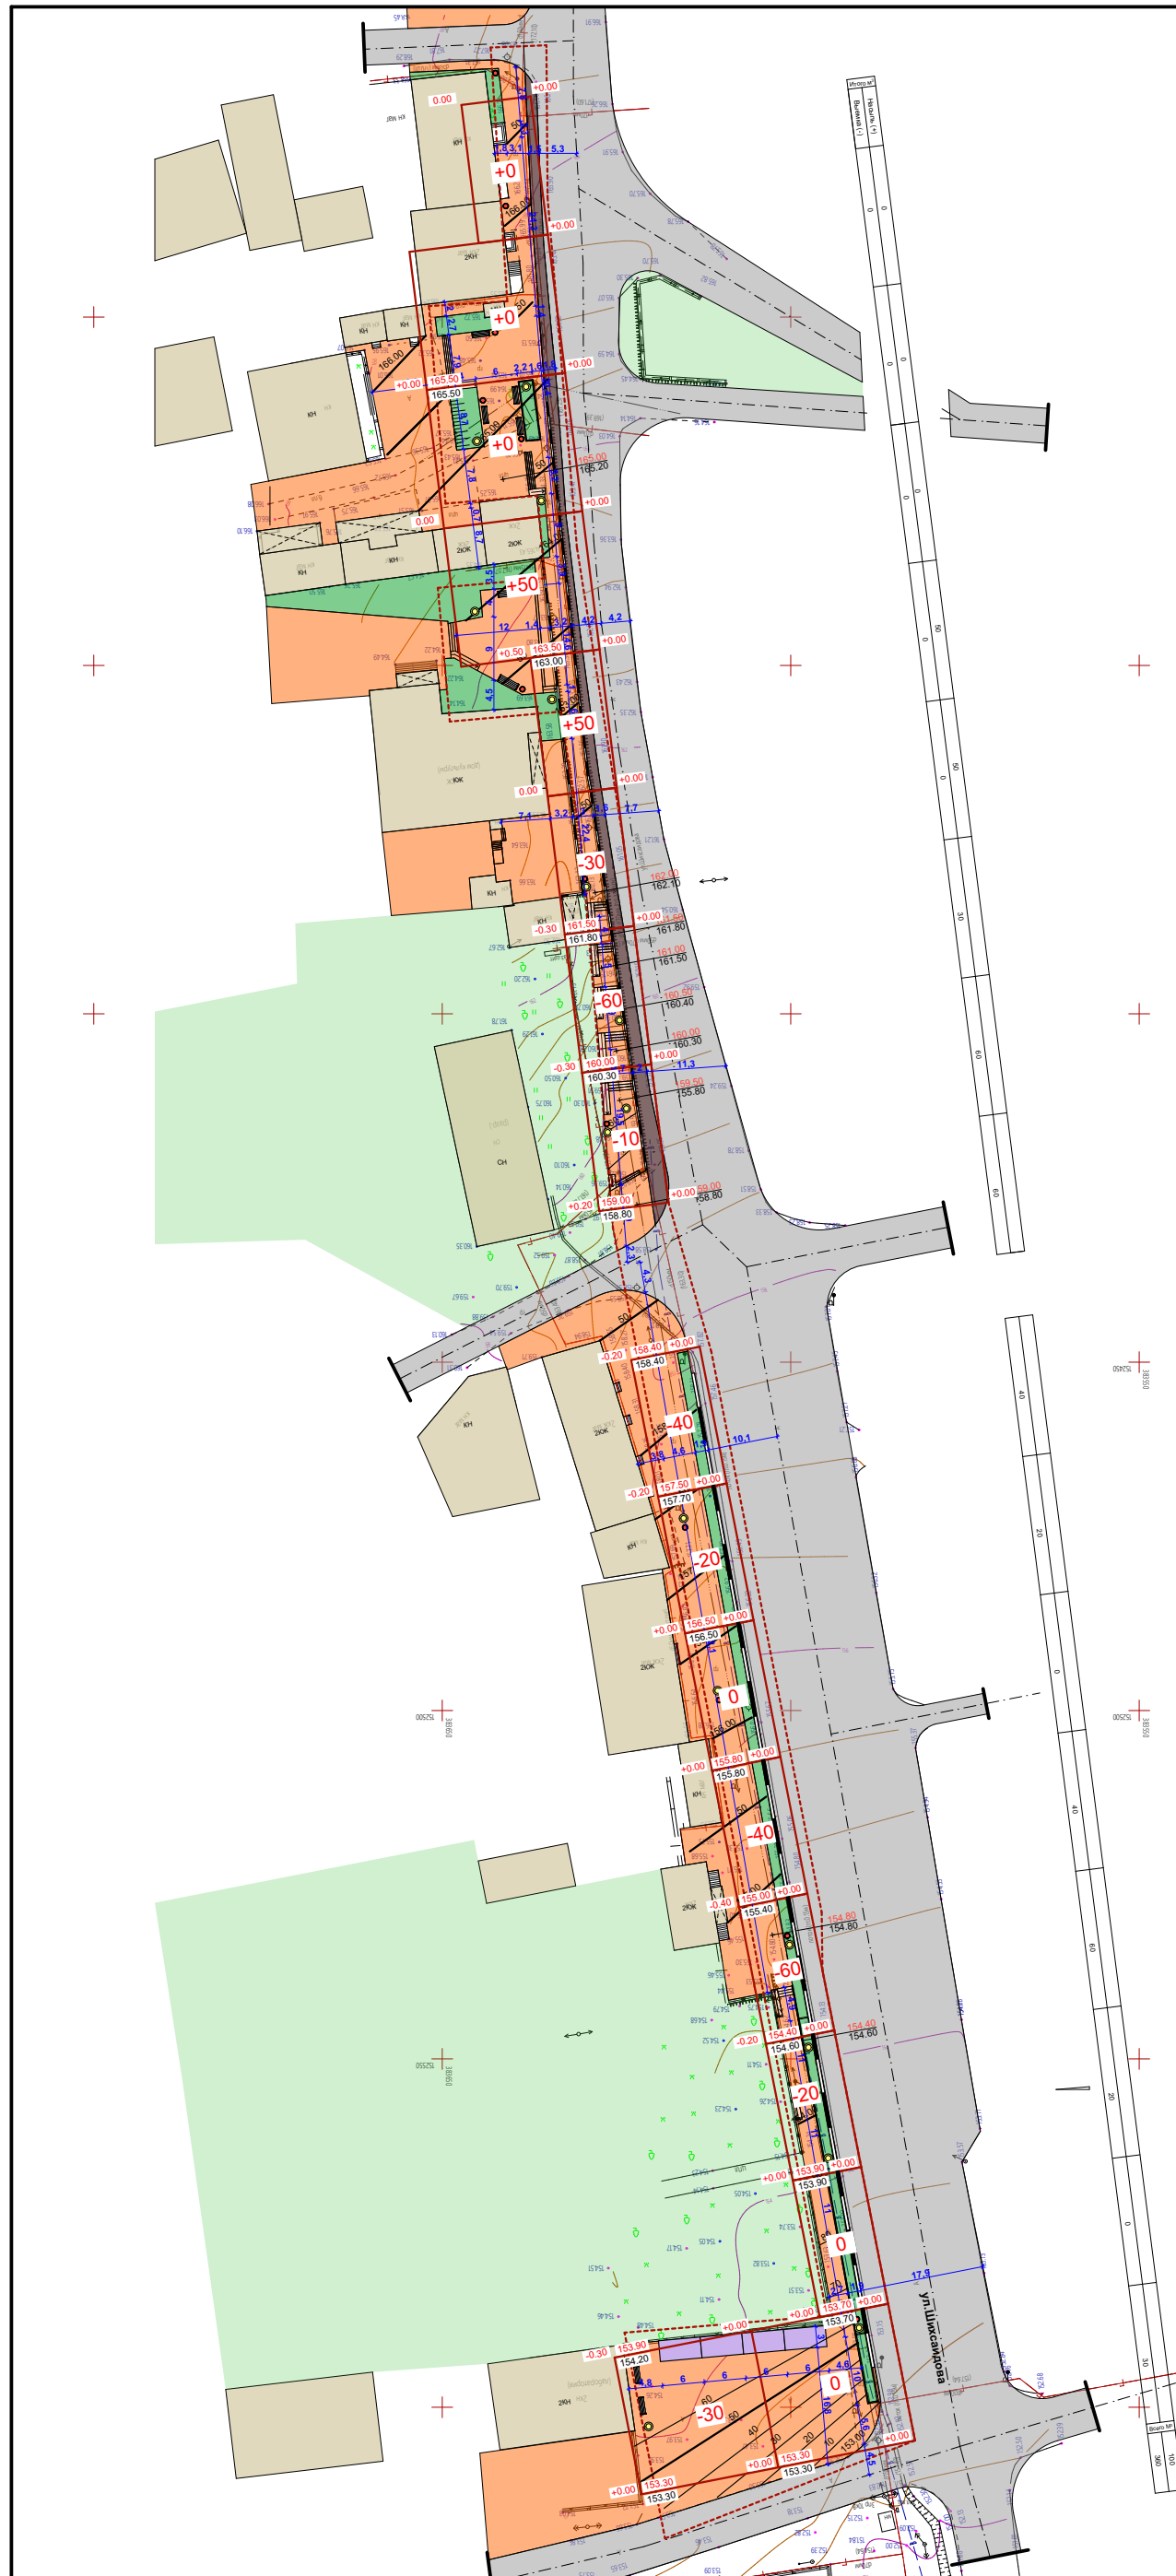

Формирование комфортной городской среды на территории МР "Каякентский район" РД на 2019г						Стадия	Лист	Листов	
Изм.	Кол.уч.	Лист	№Док.	Подп.	Дата	Проектное предложение обустройства сквера по ул.Шихсаидова в с.Каякент	ПП	9	10
ГИП	Гамидов Н.Г.								
Проверил	Уллаев Б.М.					План земельных масс. М 1:1000	ООО "Монтажспецстрой" г. Махачкала		
Исполнила	Гусейнова З.Н.								

Ведомость малых архитектурных форм

№	Условное изображение	Наименование	Материал	Размеры мм				Кол-во штук
				Д	Ш	В	Ф	
1		Скамья	Дерево					20
2		Урна	Металл					35
3		Уличный фонарь	Металл					33

						Формирование комфортной городской среды на территории МР "Каякентский район" РД на 2019г				
Изм.	Кол.уч.	Лист	№Док.	Подп.	Дата	Проектное предложение обустройства сквера по ул.Шихсаидова в с.Каякент		Стадия	Лист	Листов
								ПП	10	10
ГИП	Гамидов Н.Г.					Ведомость малых архитектурных форм		ООО "Монтажспецстрой" г. Махачкала		
Проверил	Уллаев Б.М.									
Исполнила	Гусейнова З.Н.									